


the COCOON

EINSIEDLERGASSE 30
1050 WIEN

TOP 16A / 2. DACHGESCHOSS
ca. 119,39m² + 62,52m²


1	Vorraum	2,28 m ²
2	AR	2,90 m ²
3	Wohnküche	54,13 m ²
4	Zimmer	13,00m ²
5	Zimmer	20,91 m ²
6	Vorraum	4,58 m ²
7	Bad / WC	3,94 m ²
8	Bad / WC	4,50 m ²
9	Zimmer	13,15 m ²
10	Balkon	4,17 m ²

KAUFPREIS
€ 1.049.000,-

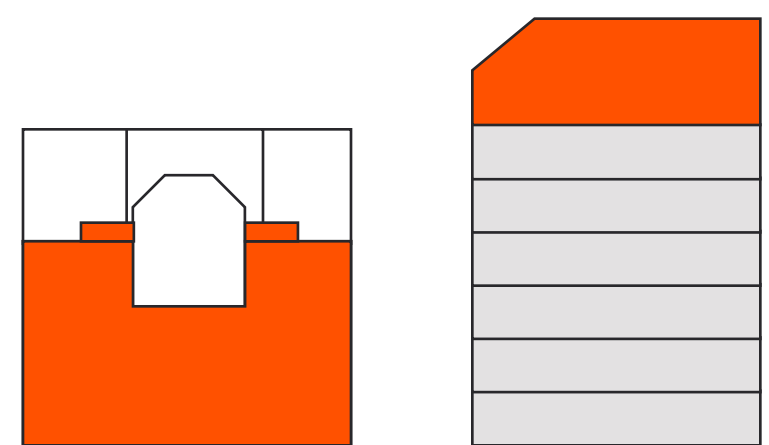

STADTQUARTIER
REAL ESTATE GROUP

Alle angegebenen Informationen beruhen auf Unterlagen und Aussagen der Eigentümer und ihrer Vertreter und sind ohne Gewähr. Für die Richtigkeit und Vollständigkeit der auf dieser Website gemachten Aussagen wird jegliche Haftung, sowohl von der STADTQUARTIER Home GmbH als auch seitens des Verkäufers unwiderruflich ausgeschlossen. Im Falle eines Kaufvertragsabschlusses fällt eine Provision von 3% des Transaktionswerts zuzüglich gesetzlicher Umsatzsteuer an. Bei den Grundrissen handelt es sich um graphische Darstellungen, welche der Visualisierung dienen und unverbindlich sind. Einrichtungen sind nicht Gegenstand des Kaufs und dienen nur als Vorschlag. Die Raumeinteilungen beruhen auf zur Verfügung gestellte Unterlagen/Pläne der Verkäuferseite, können ebenso wie die dargestellten Bodenbeläge und Raumgrößen von der Realität abweichen und sind somit unverbindlich.

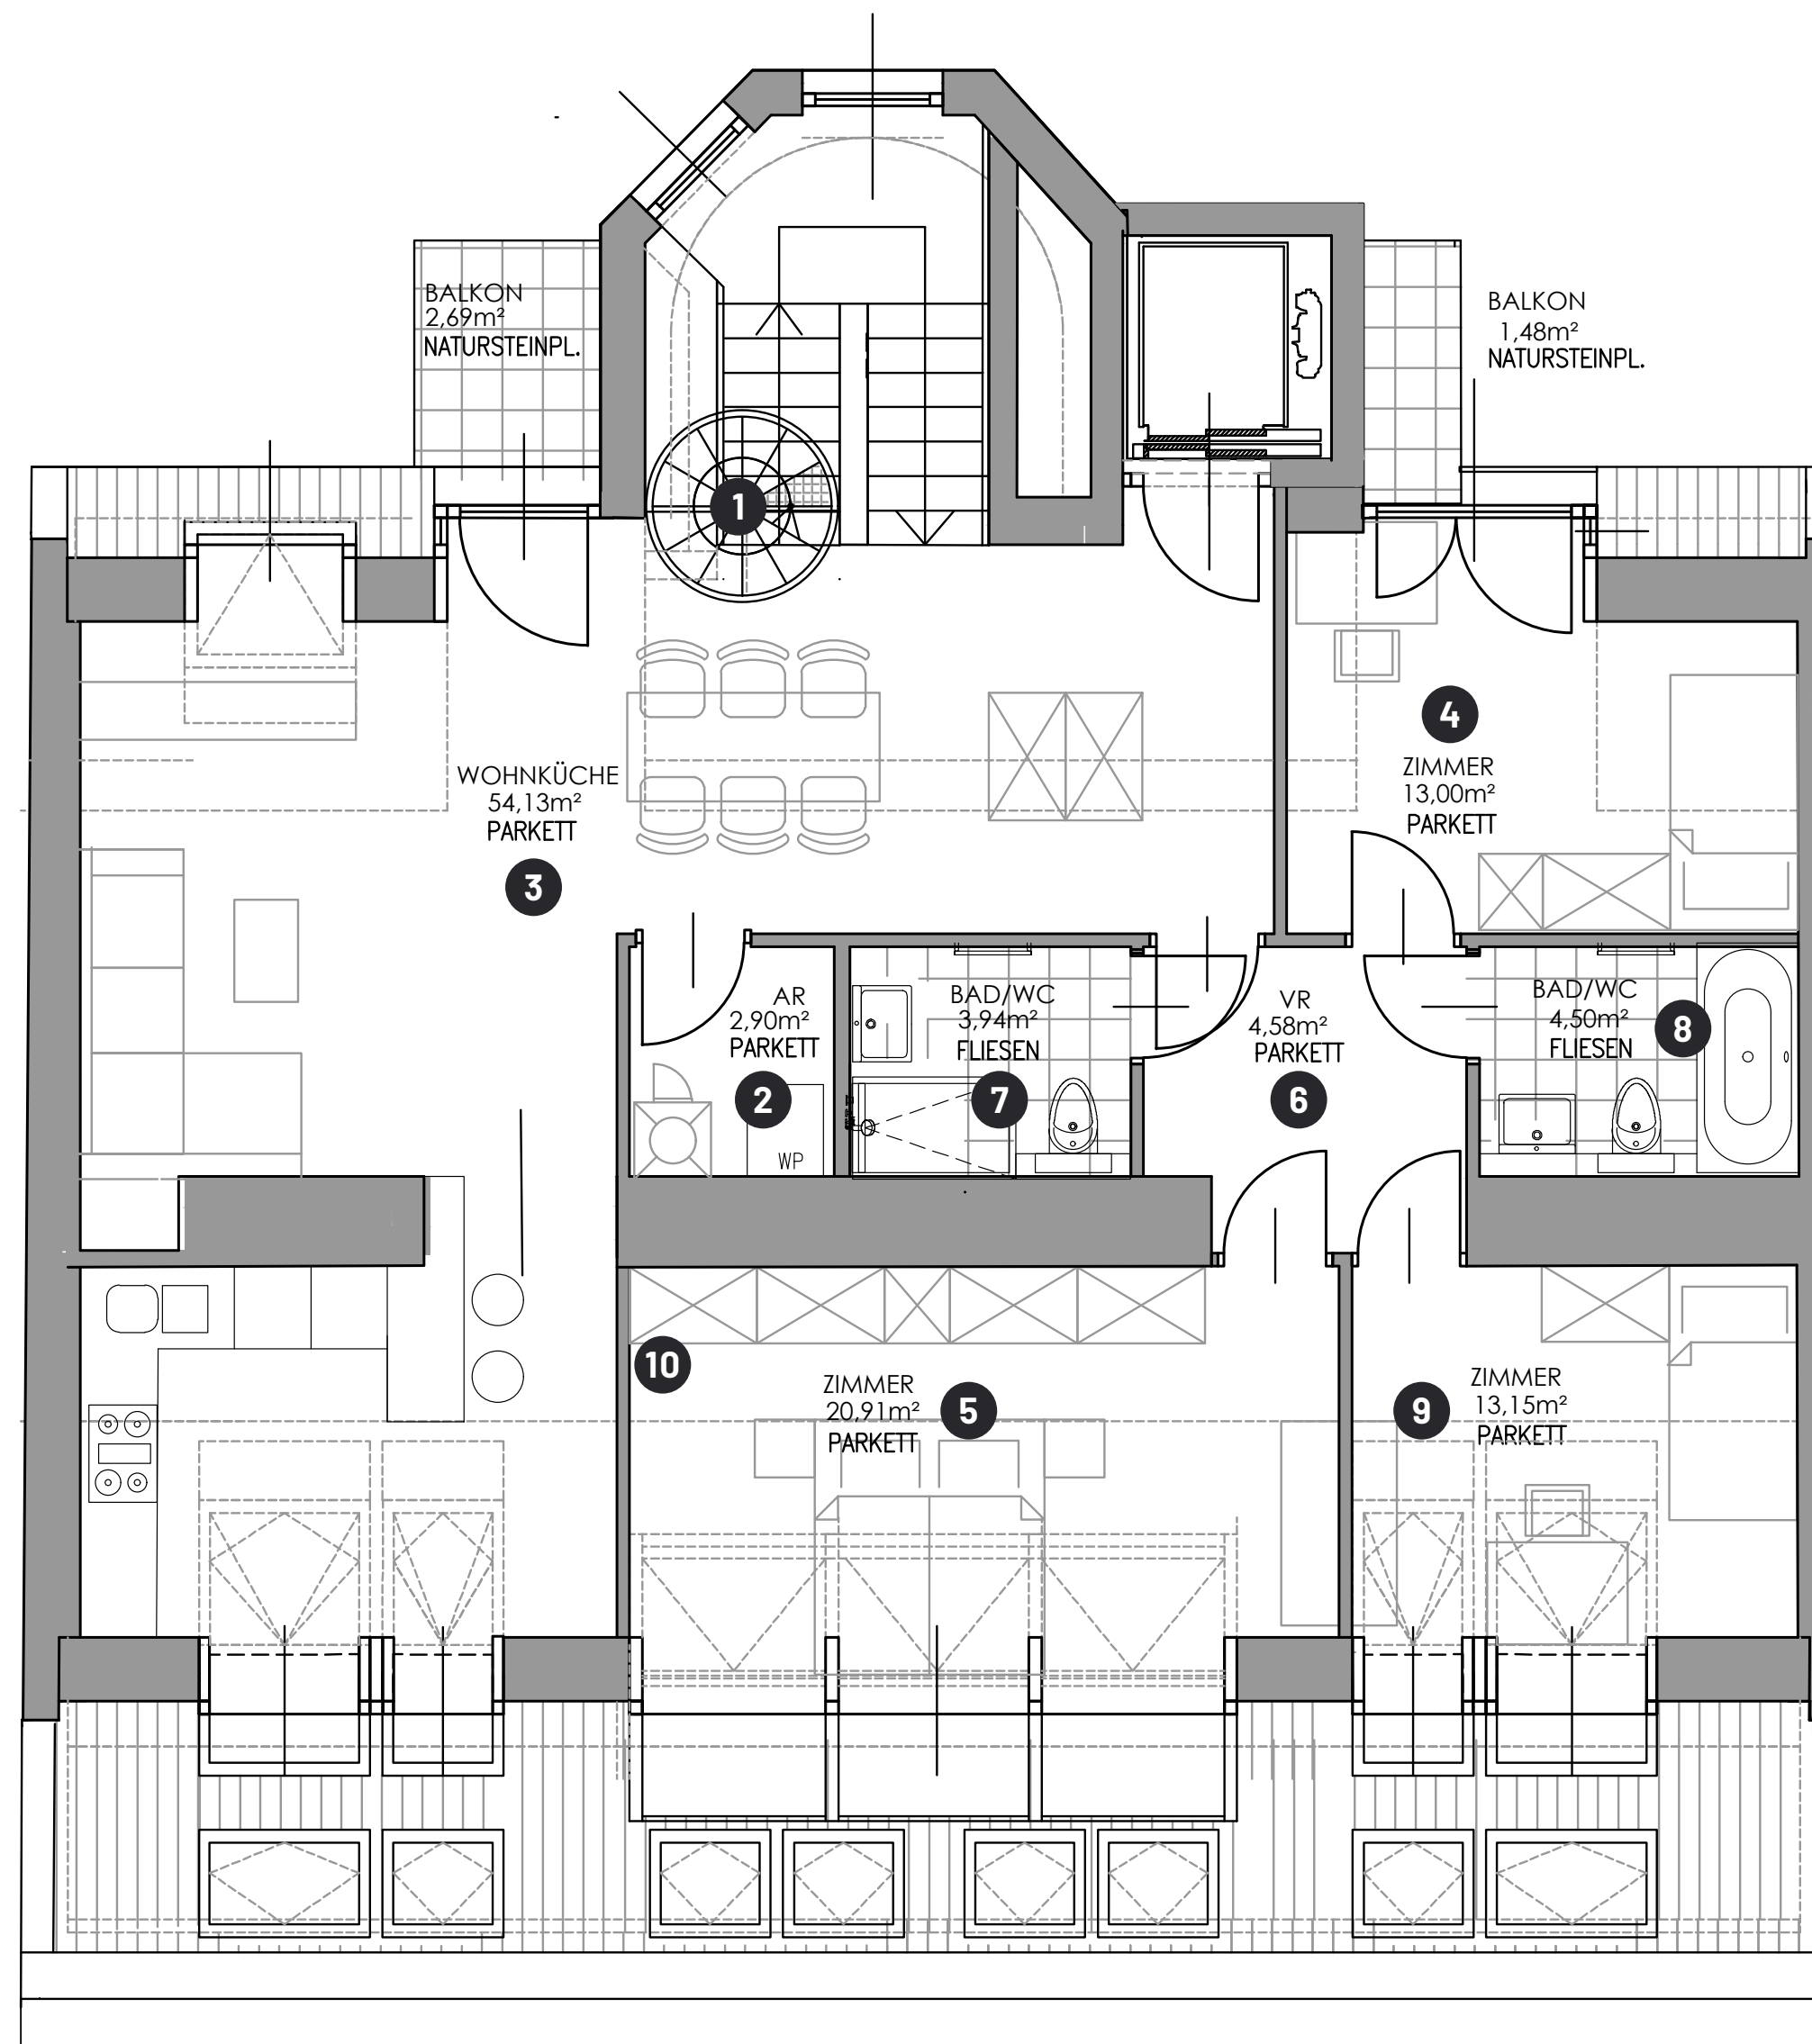

SO
MAKLER

cocoon@stadtquartier.at
+43 1 796 15 58



STAND 25. 02. 2024


the COCOON

EINSIEDLERGASSE 30
1050 WIEN

TOP 16B / 2. DACHGESCHOSS
ca. 119,02m² + 61,08m²



1	Vorraum	2,28 m ²
11	Terrasse	58,35 m ²

KAUFPREIS
€ 1.049.000,-

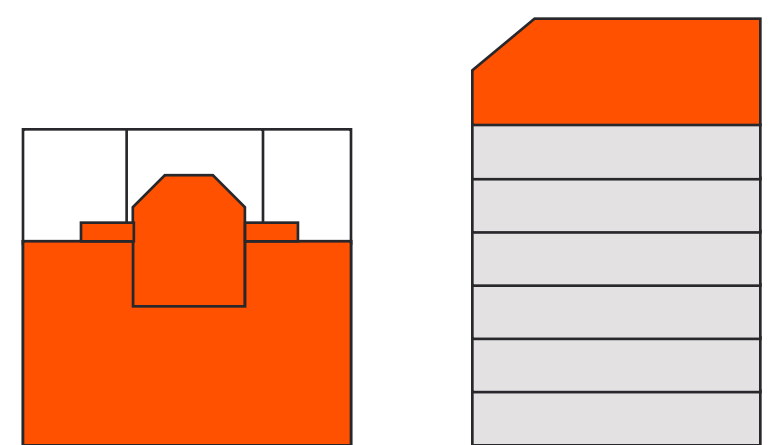

STADTQUARTIER
REAL ESTATE GROUP

Alle angegebenen Informationen beruhen auf Unterlagen und Aussagen der Eigentümer und ihrer Vertreter und sind ohne Gewähr. Für die Richtigkeit und Vollständigkeit der auf dieser Website gemachten Aussagen wird jegliche Haftung, sowohl von der STADTQUARTIER Home GmbH als auch seitens des Verkäufers unwiderruflich ausgeschlossen. Im Falle eines Kaufvertragsabschlusses fällt eine Provision von 3% des Transaktionswerts zuzüglich gesetzlicher Umsatzsteuer an. Bei den Grundrissen handelt es sich um graphische Darstellungen, welche der Visualisierung dienen und unverbindlich sind. Einrichtungen sind nicht Gegenstand des Kaufs und dienen nur als Vorschlag. Die Raumeinteilungen beruhen auf zur Verfügung gestellte Unterlagen/Pläne der Verkäuferseite, können ebenso wie die dargestellten Bodenbeläge und Raumgrößen von der Realität abweichen und sind somit unverbindlich.

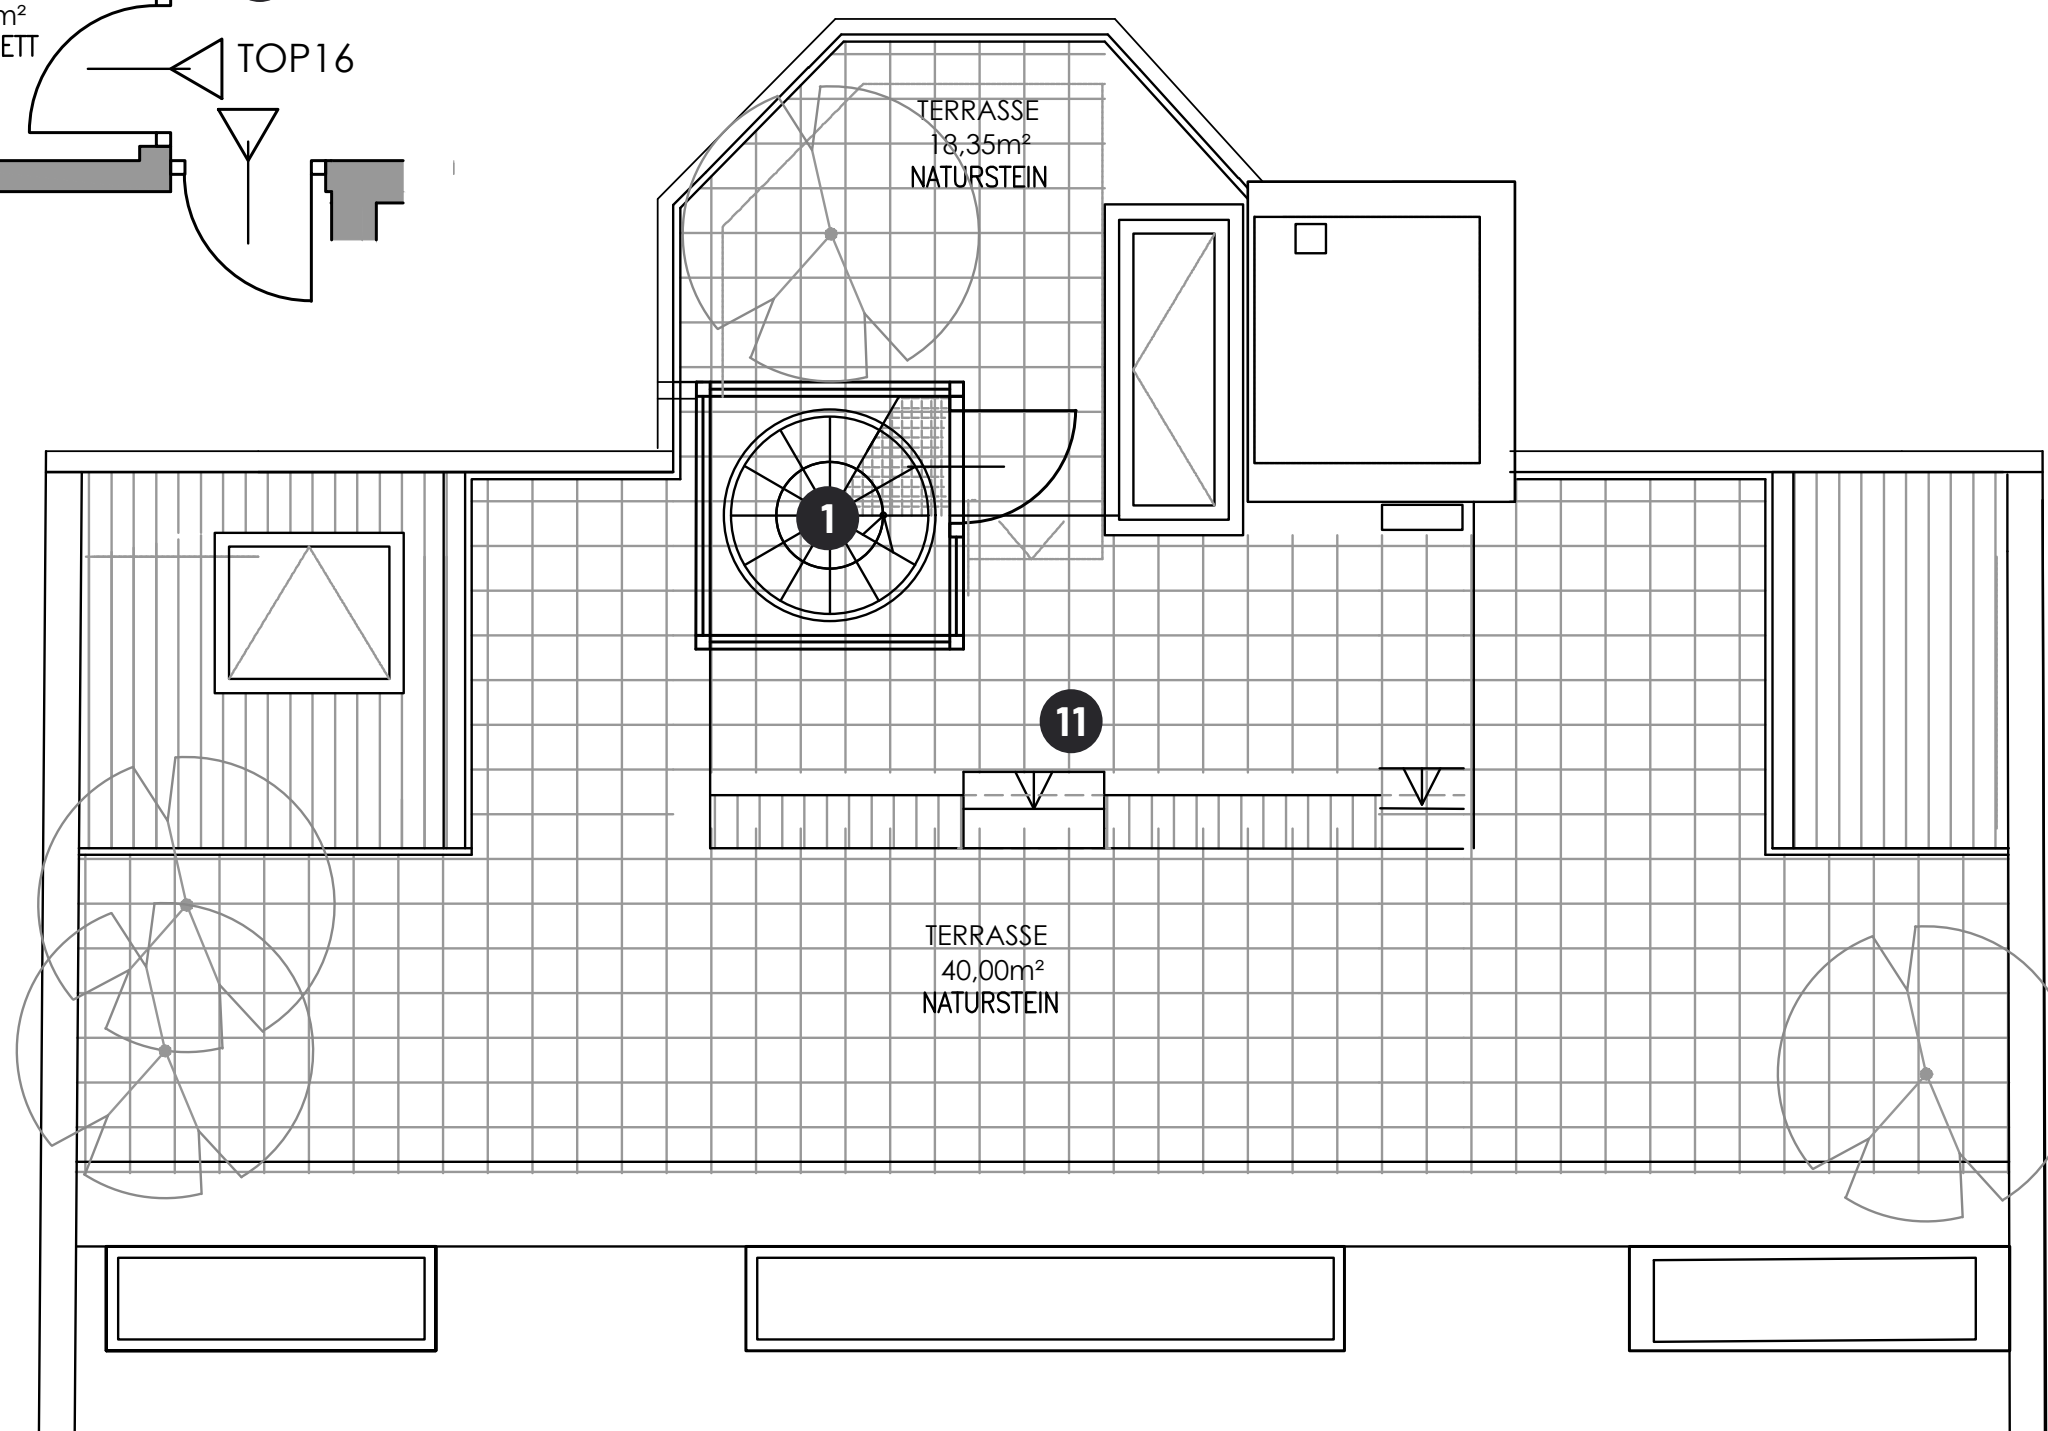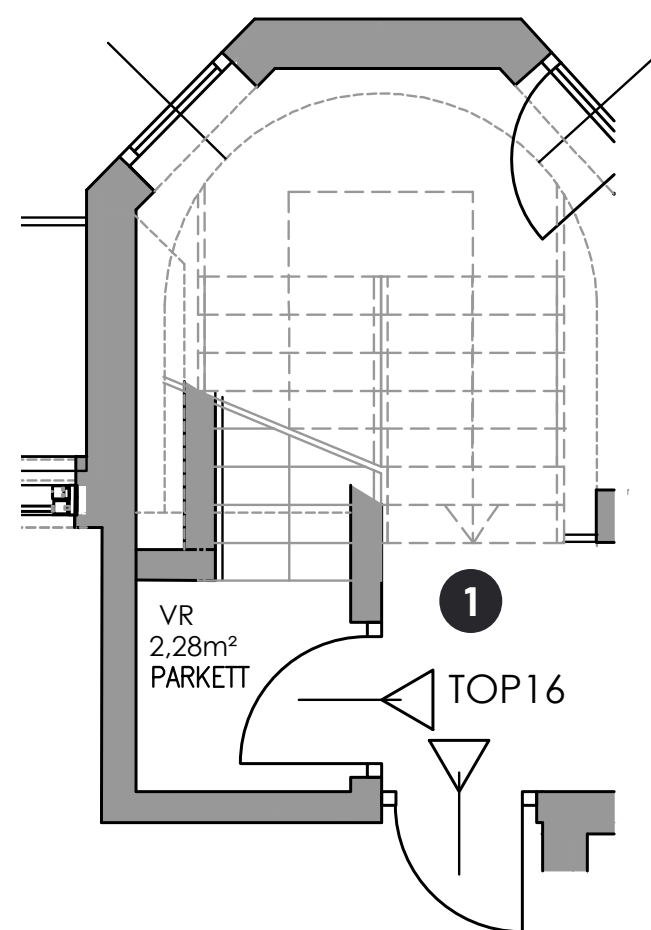

SO
MAKLER

cocoon@stadtquartier.at
+43 1 796 15 58



STAND 25. 02. 2024